



- Multifunktionale Nutzung aneinander gekoppelter Einheiten, horizontal & vertikal.
- Licht durchflutete Räume, bodentiefe Fenster-Anlagen.
- Barrierefreier Zugang zu allen Einheiten.

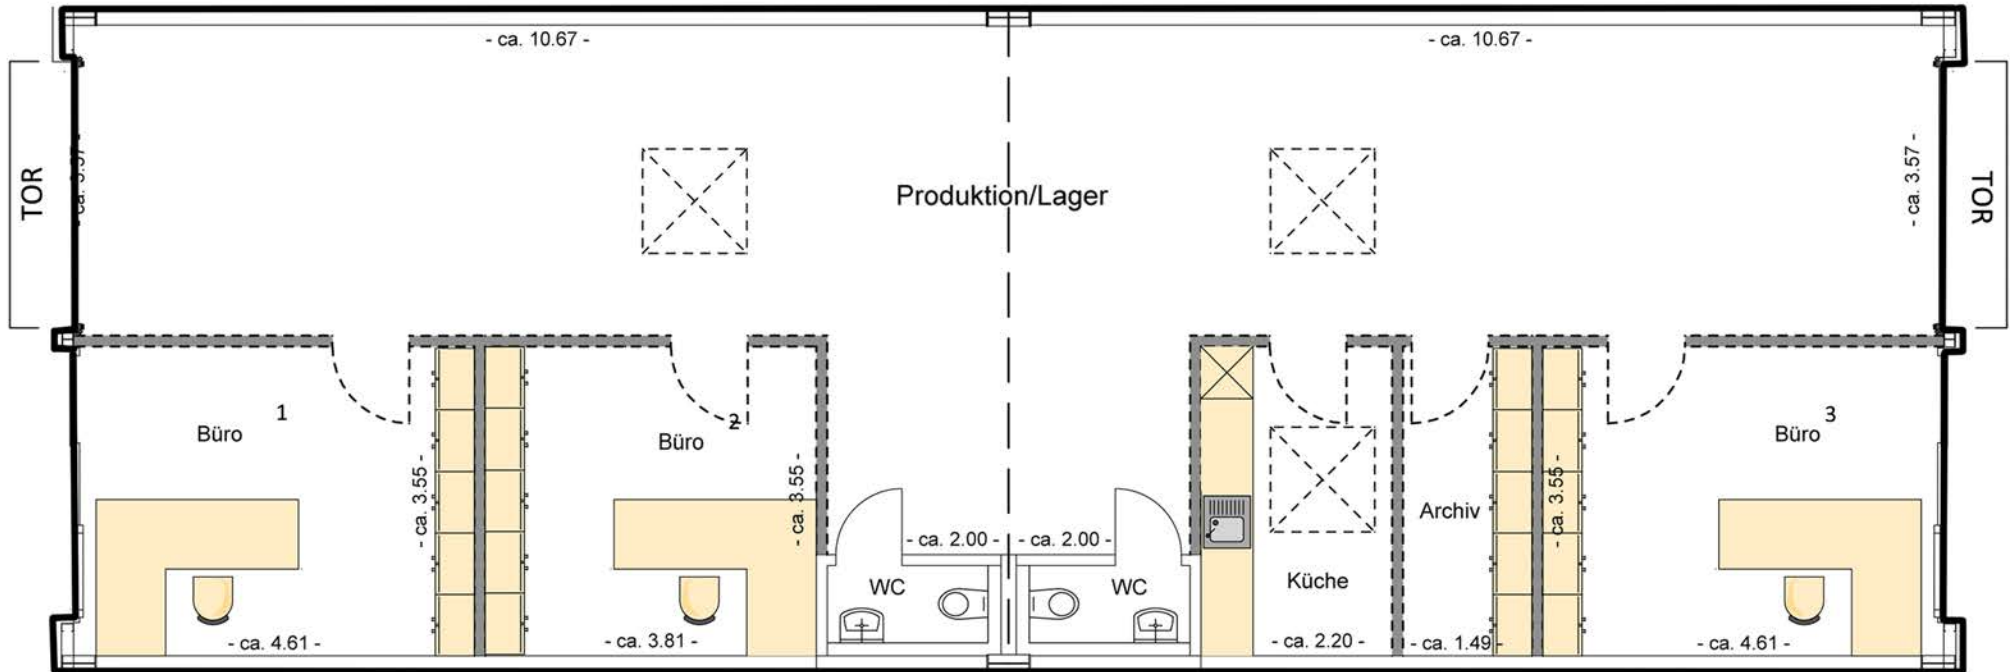

grau markierte, gestrichelte Wände = Ausbaumöglichkeit
Preise für die Ausbaumöglichkeit erhalten Sie gerne auf Anfrage.

GEWERBE-HALLE Grundriss EG


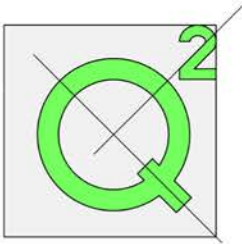


- Multifunktionale Nutzung aneinander gekoppelter Einheiten, horizontal & vertikal.
- Licht durchflutete Räume, bodentiefe Fenster-Anlagen.
- Barrierefreier Zugang zu allen Einheiten.



grau markierte, gestrichelte Wände = Ausbaumöglichkeit
 Preise für die Ausbaumöglichkeit erhalten Sie gerne auf Anfrage.

GEWERBE-HALLE Grundriss EG

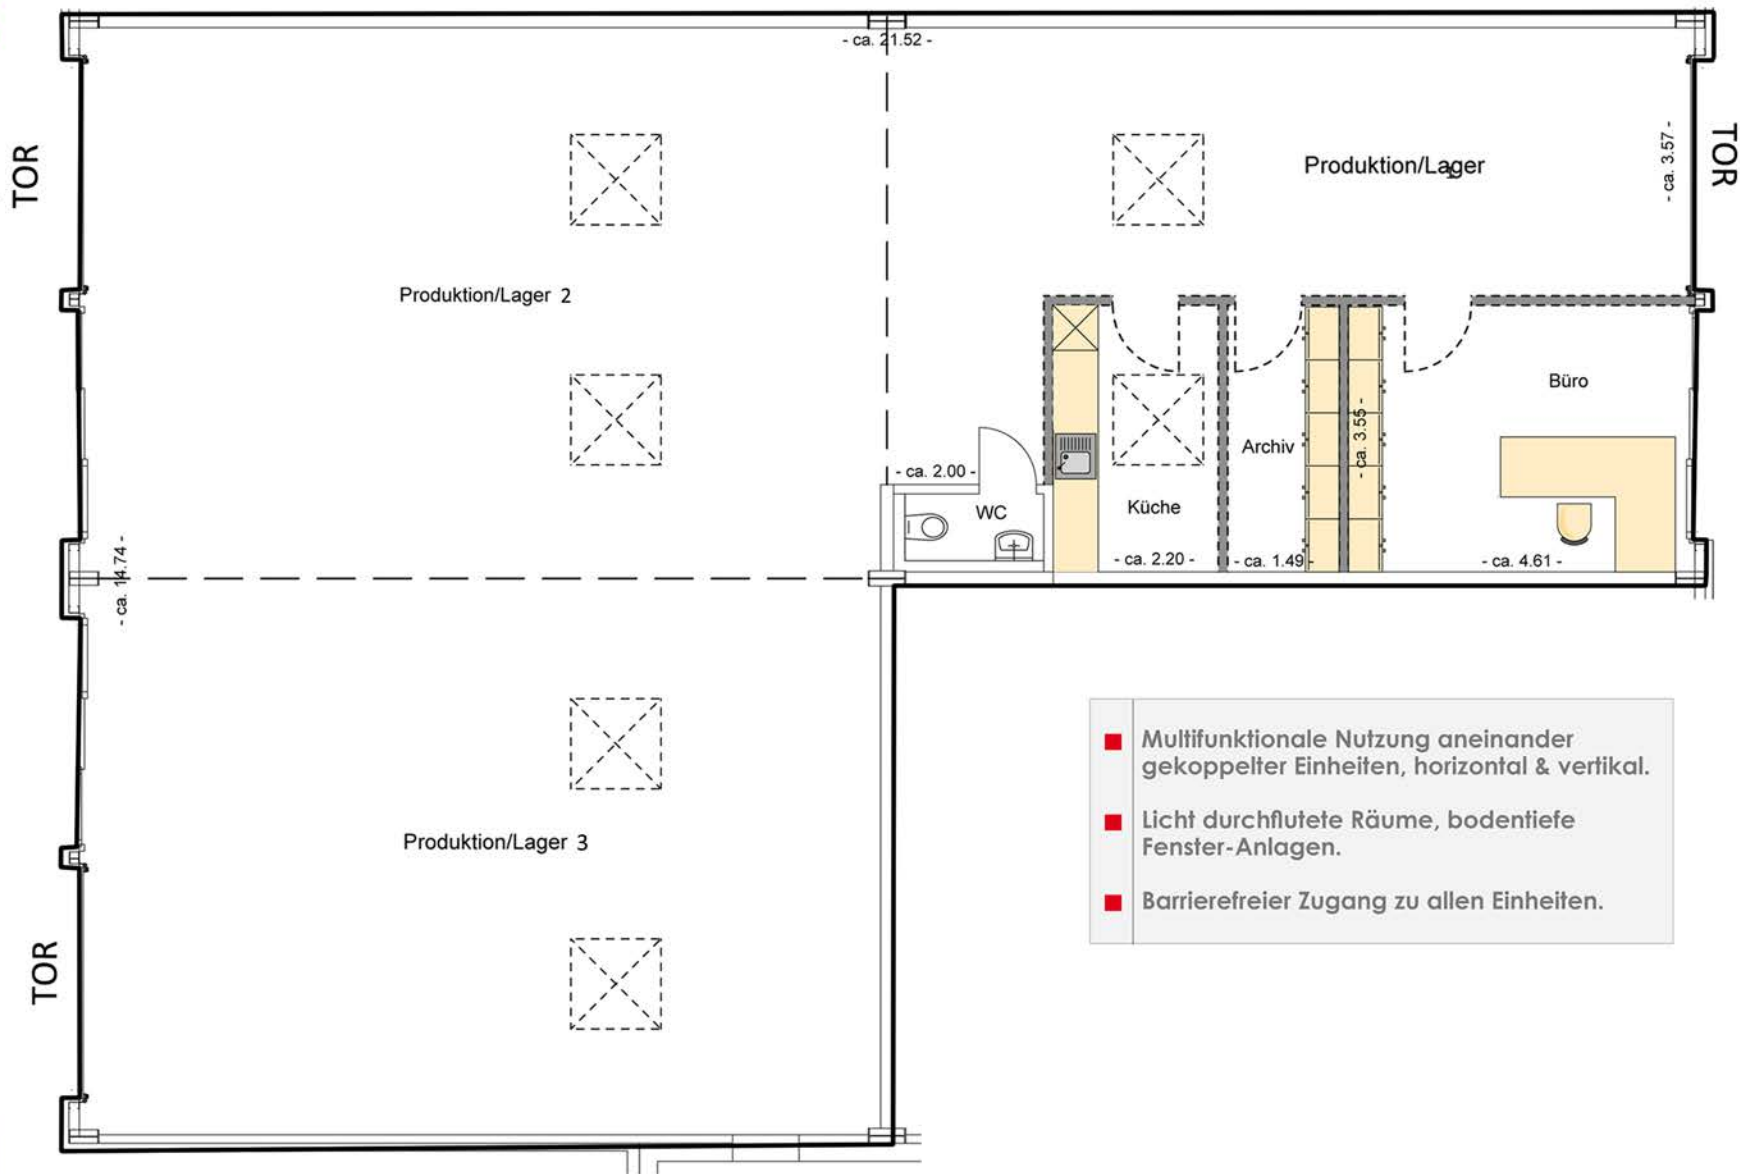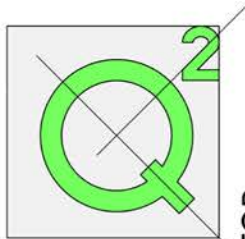


- Multifunktionale Nutzung aneinander gekoppelter Einheiten, horizontal & vertikal.
- Licht durchflutete Räume, bodentiefe Fenster-Anlagen.
- Barrierefreier Zugang zu allen Einheiten.



grau markierte, gestrichelte Wände = Ausbaumöglichkeit
Preise für die Ausbaumöglichkeit erhalten Sie gerne auf Anfrage.

GEWERBE-HALLE Grundriss EG

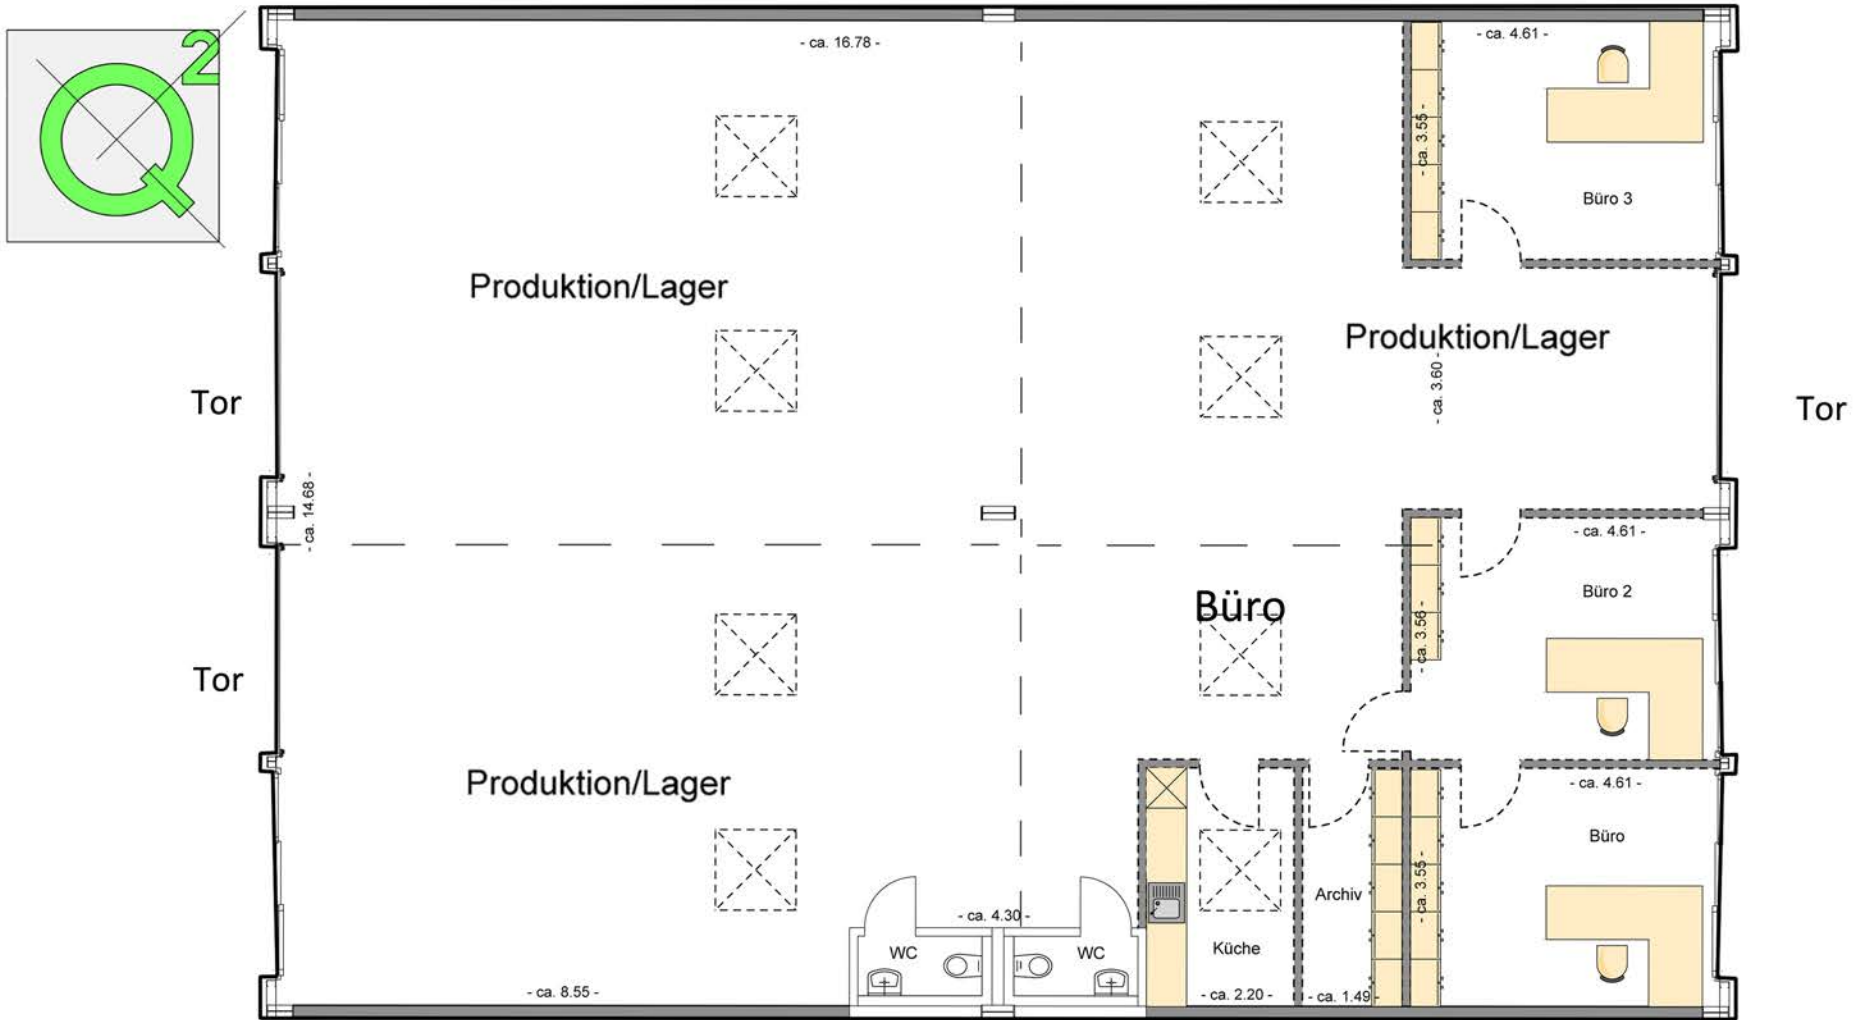

grau markierte, gestrichelte Wände = Ausbaumöglichkeit
 Preise für die Ausbaumöglichkeit erhalten Sie gerne auf Anfrage.

GEWERBE-HALLE Grundriss EG