



- Multifunktionale Nutzung aneinander gekoppelter Einheiten, horizontal & vertikal.
- Licht durchflutete Räume, bodentiefe Fenster-Anlagen.
- Barrierefreier Zugang zu allen Einheiten.

grau markierte, gestrichelte Wände = Ausbaumöglichkeit  
 Preise für die Ausbaumöglichkeit erhalten Sie gerne auf Anfrage.

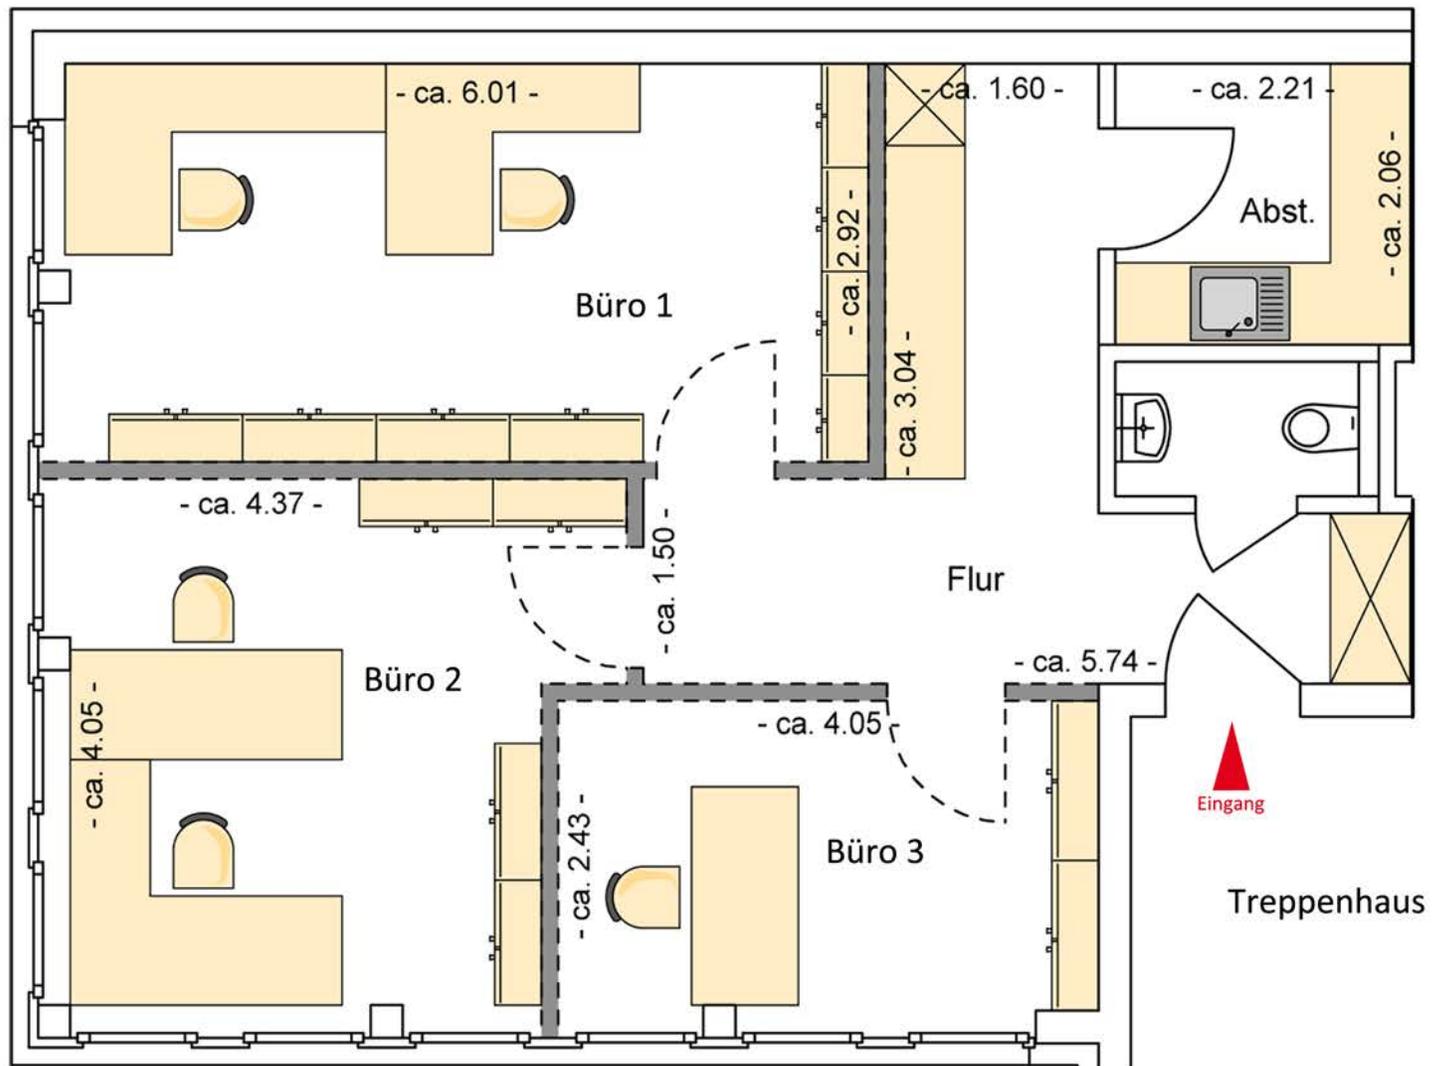

**BUSINESS-TOWER Grundriss 1. OG**


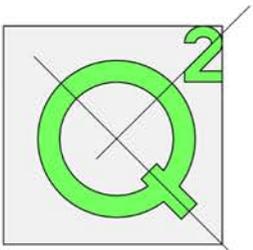


- Multifunktionale Nutzung aneinander gekoppelter Einheiten, horizontal & vertikal.
- Licht durchflutete Räume, bodentiefe Fenster-Anlagen.
- Barrierefreier Zugang zu allen Einheiten.

grau markierte, gestrichelte Wände = Ausbaumöglichkeit  
Preise für die Ausbaumöglichkeit erhalten Sie gerne auf Anfrage.



**BUSINESS-TOWER Grundriss 1. OG**

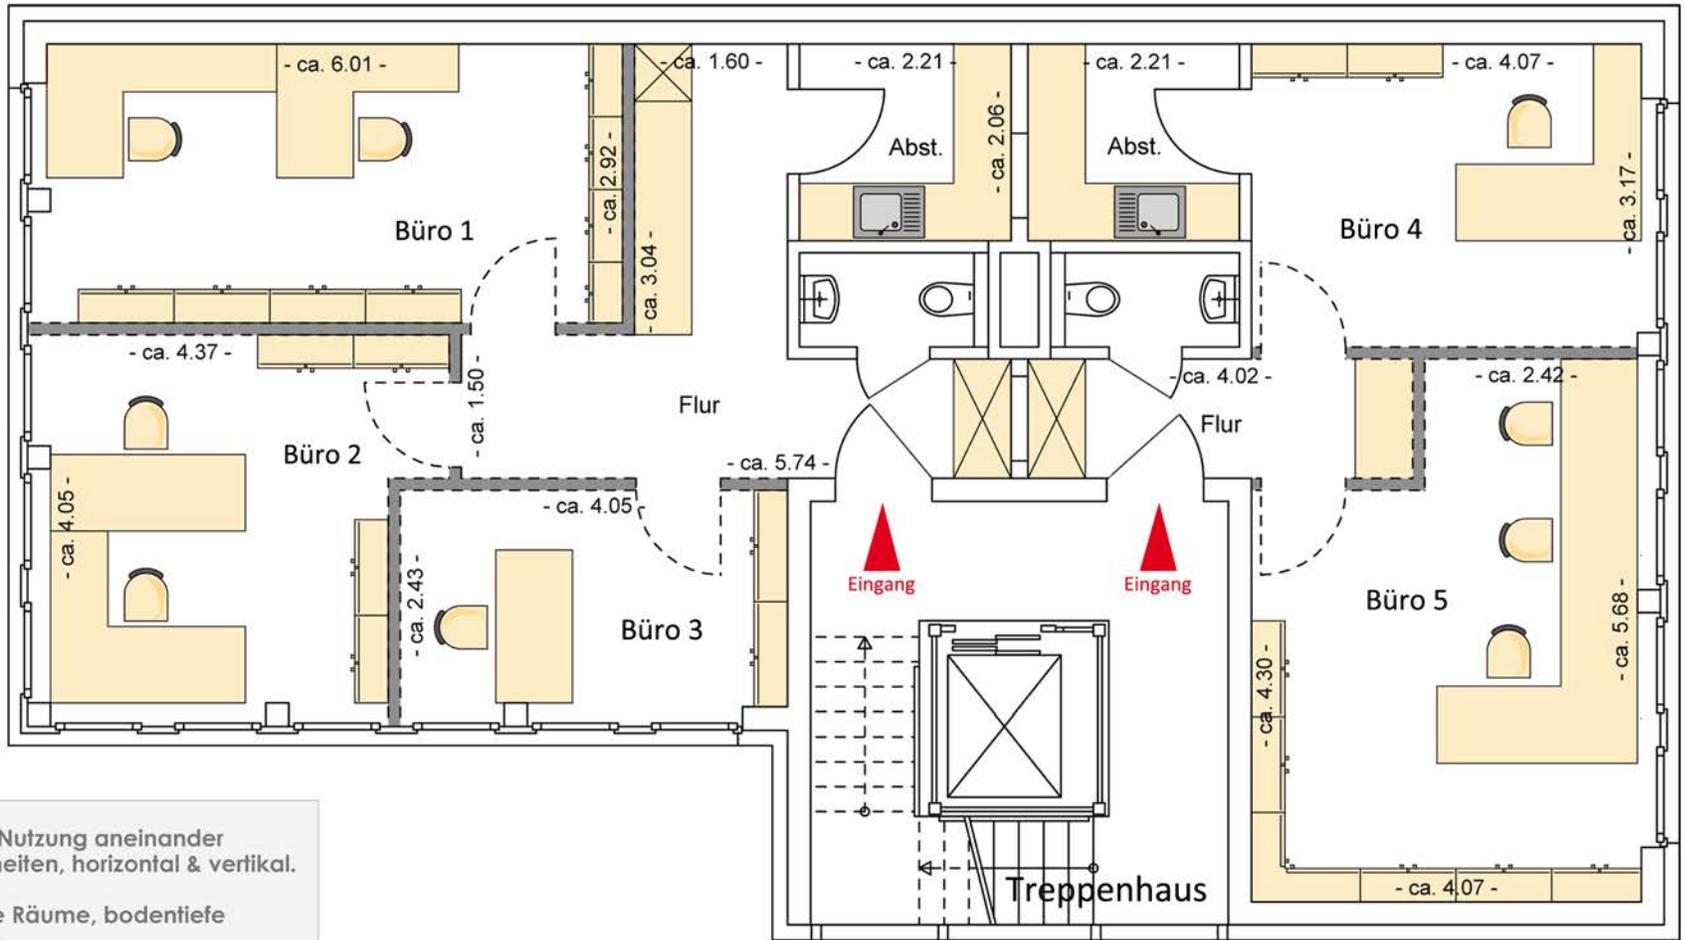
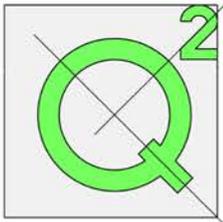


- Multifunktionale Nutzung aneinander gekoppelter Einheiten, horizontal & vertikal.
- Licht durchflutete Räume, bodentiefe Fenster-Anlagen.
- Barrierefreier Zugang zu allen Einheiten.



grau markierte, gestrichelte Wände = Ausbaumöglichkeit  
 Preise für die Ausbaumöglichkeit erhalten Sie gerne auf Anfrage.

**BUSINESS-TOWER Grundriss 1. OG**

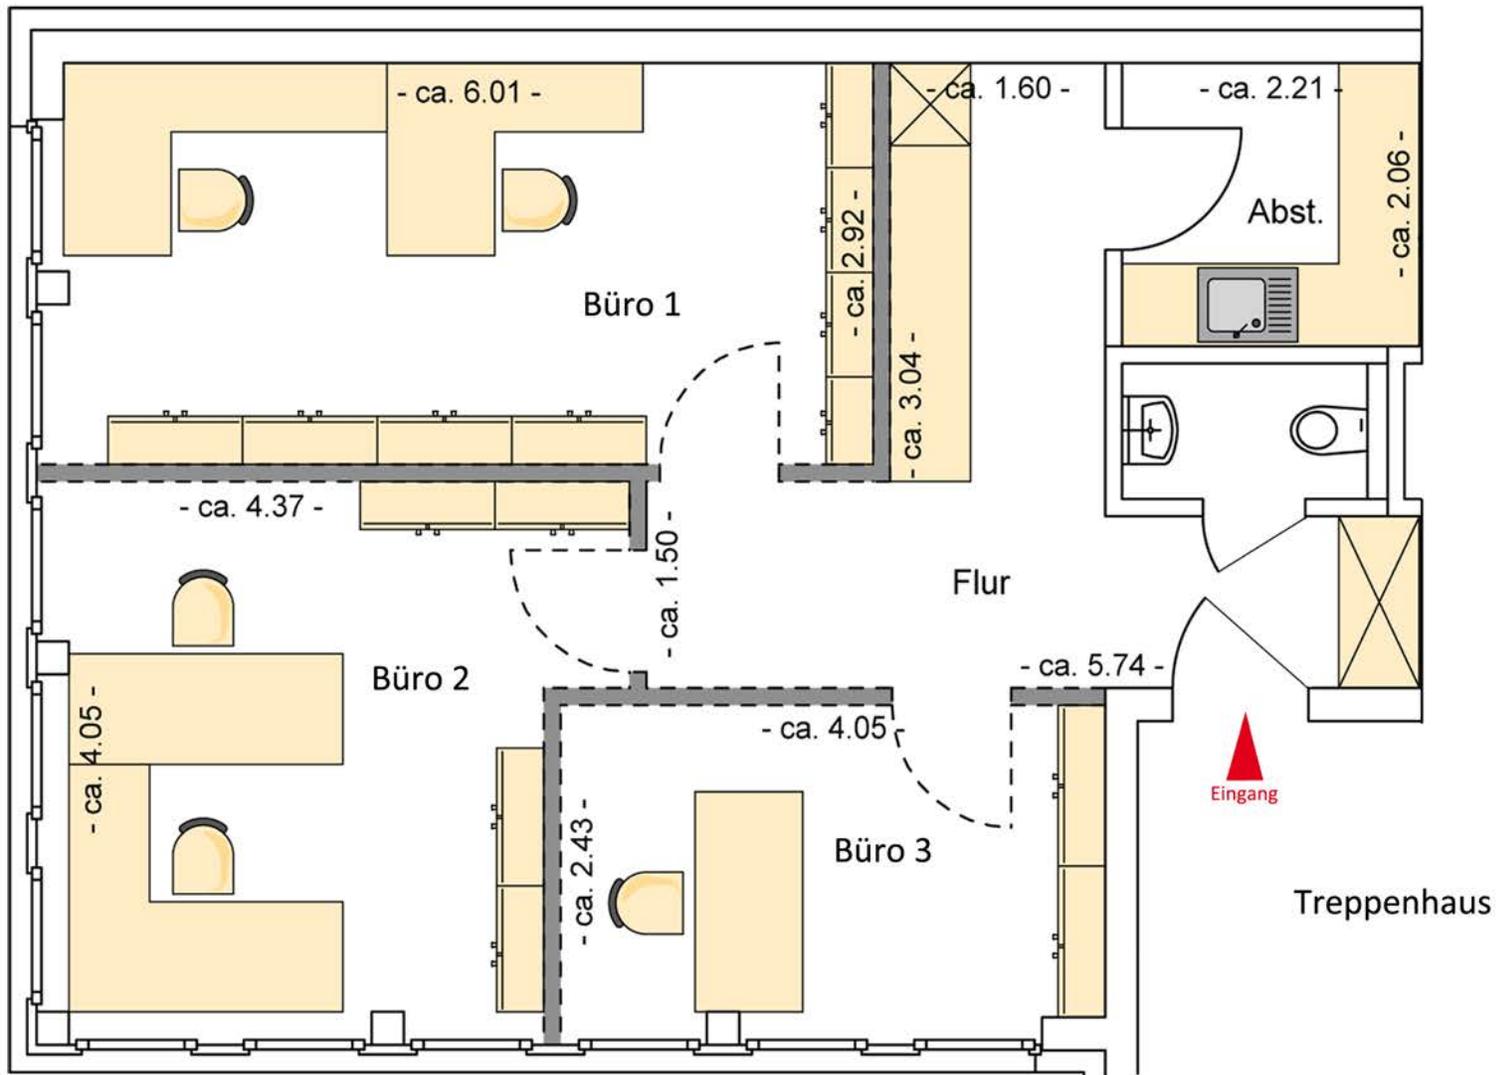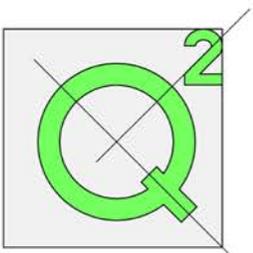

- Multifunktionale Nutzung aneinander gekoppelter Einheiten, horizontal & vertikal.
- Licht durchflutete Räume, bodentiefe Fenster-Anlagen.
- Barrierefreier Zugang zu allen Einheiten.

grau markierte, gestrichelte Wände = Ausbaumöglichkeit  
 Preise für die Ausbaumöglichkeit erhalten Sie gerne auf Anfrage.

